

Füzesabony Város Önkormányzat Képviselő-testületének
3/2014. (III.03.) önkormányzati rendelete a
30/2008. (XI.02.) önkormányzati rendelet módosításáról

Füzesabony Városi Önkormányzat Képviselő-testülete az Alaptörvény 32. cikk (1) bek. a., pontjában kapott hatáskörben, a Magyarország helyi önkormányzatairól szóló 2011. évi CLXXXIX. törvény 13.§ (1) bekezdésében meghatározott feladatkörében eljárva, Az épített környezet alakításáról és védelméről szóló 1997. évi LXXVIII. törvény (a továbbiakban: Étv.) 13.§ (1) bekezdésében, az Országos Településrendezési és Építési Követelményekről szóló 253/1997. (XII.20.) Korm. rendelet (a továbbiakban: OTÉK) 2.§ (1) bekezdésében kapott felhatalmazás alapján, az Étv. 9.§ (2)-(6) bekezdésében biztosított véleményezési jogkörében eljáró államigazgatási szervek véleményének kikérésével a következőket rendeli el:

1.§.

- (1) Az övezeti határok, az övezeti jelek és az övezeti előírások területi hatálya megváltozik az **SZT_BT_04m**, a **SZT_KT_01m** és a **SZT_KT_04m** rajzszámú szabályozási tervek által határolt területen.

2.§.

Záró rendelkezések

- (1) Ezen rendelet a kihirdetést követő napon lép hatályba. A rendeletet a folyamatban lévő ügyeknél is alkalmazni kell.
- (2) A módosítás és a javítás területére az eredeti Szabályozási tervlap érvényét veszti, helyette a módosított tervlap lép hatályba.
- (3) Jelen rendelet a hatályba lépést követő napon hatályát veszti.


Hidvéginé dr. Szigetvári Erika s.k
jegyző


Gulyás László sk.
polgármester

Mellékletek:

- Szabályozási Terv – kivonata.....rajzszám: **SZT_BT_04**
- Szabályozási Terv – kivonata.....rajzszám: **SZT_KT_01**
- Szabályozási Terv – kivonata.....rajzszám: **SZT_KT_04**
- Szabályozási Terv – módosítása.....rajzszám: **SZT_BT_04m**
- Szabályozási Terv – módosítása.....rajzszám: **SZT_KT_01m**
- Szabályozási Terv – módosítása.....rajzszám: **SZT_KT_04m**


Hidvéginé dr. Szigetvári Erika
jegyző

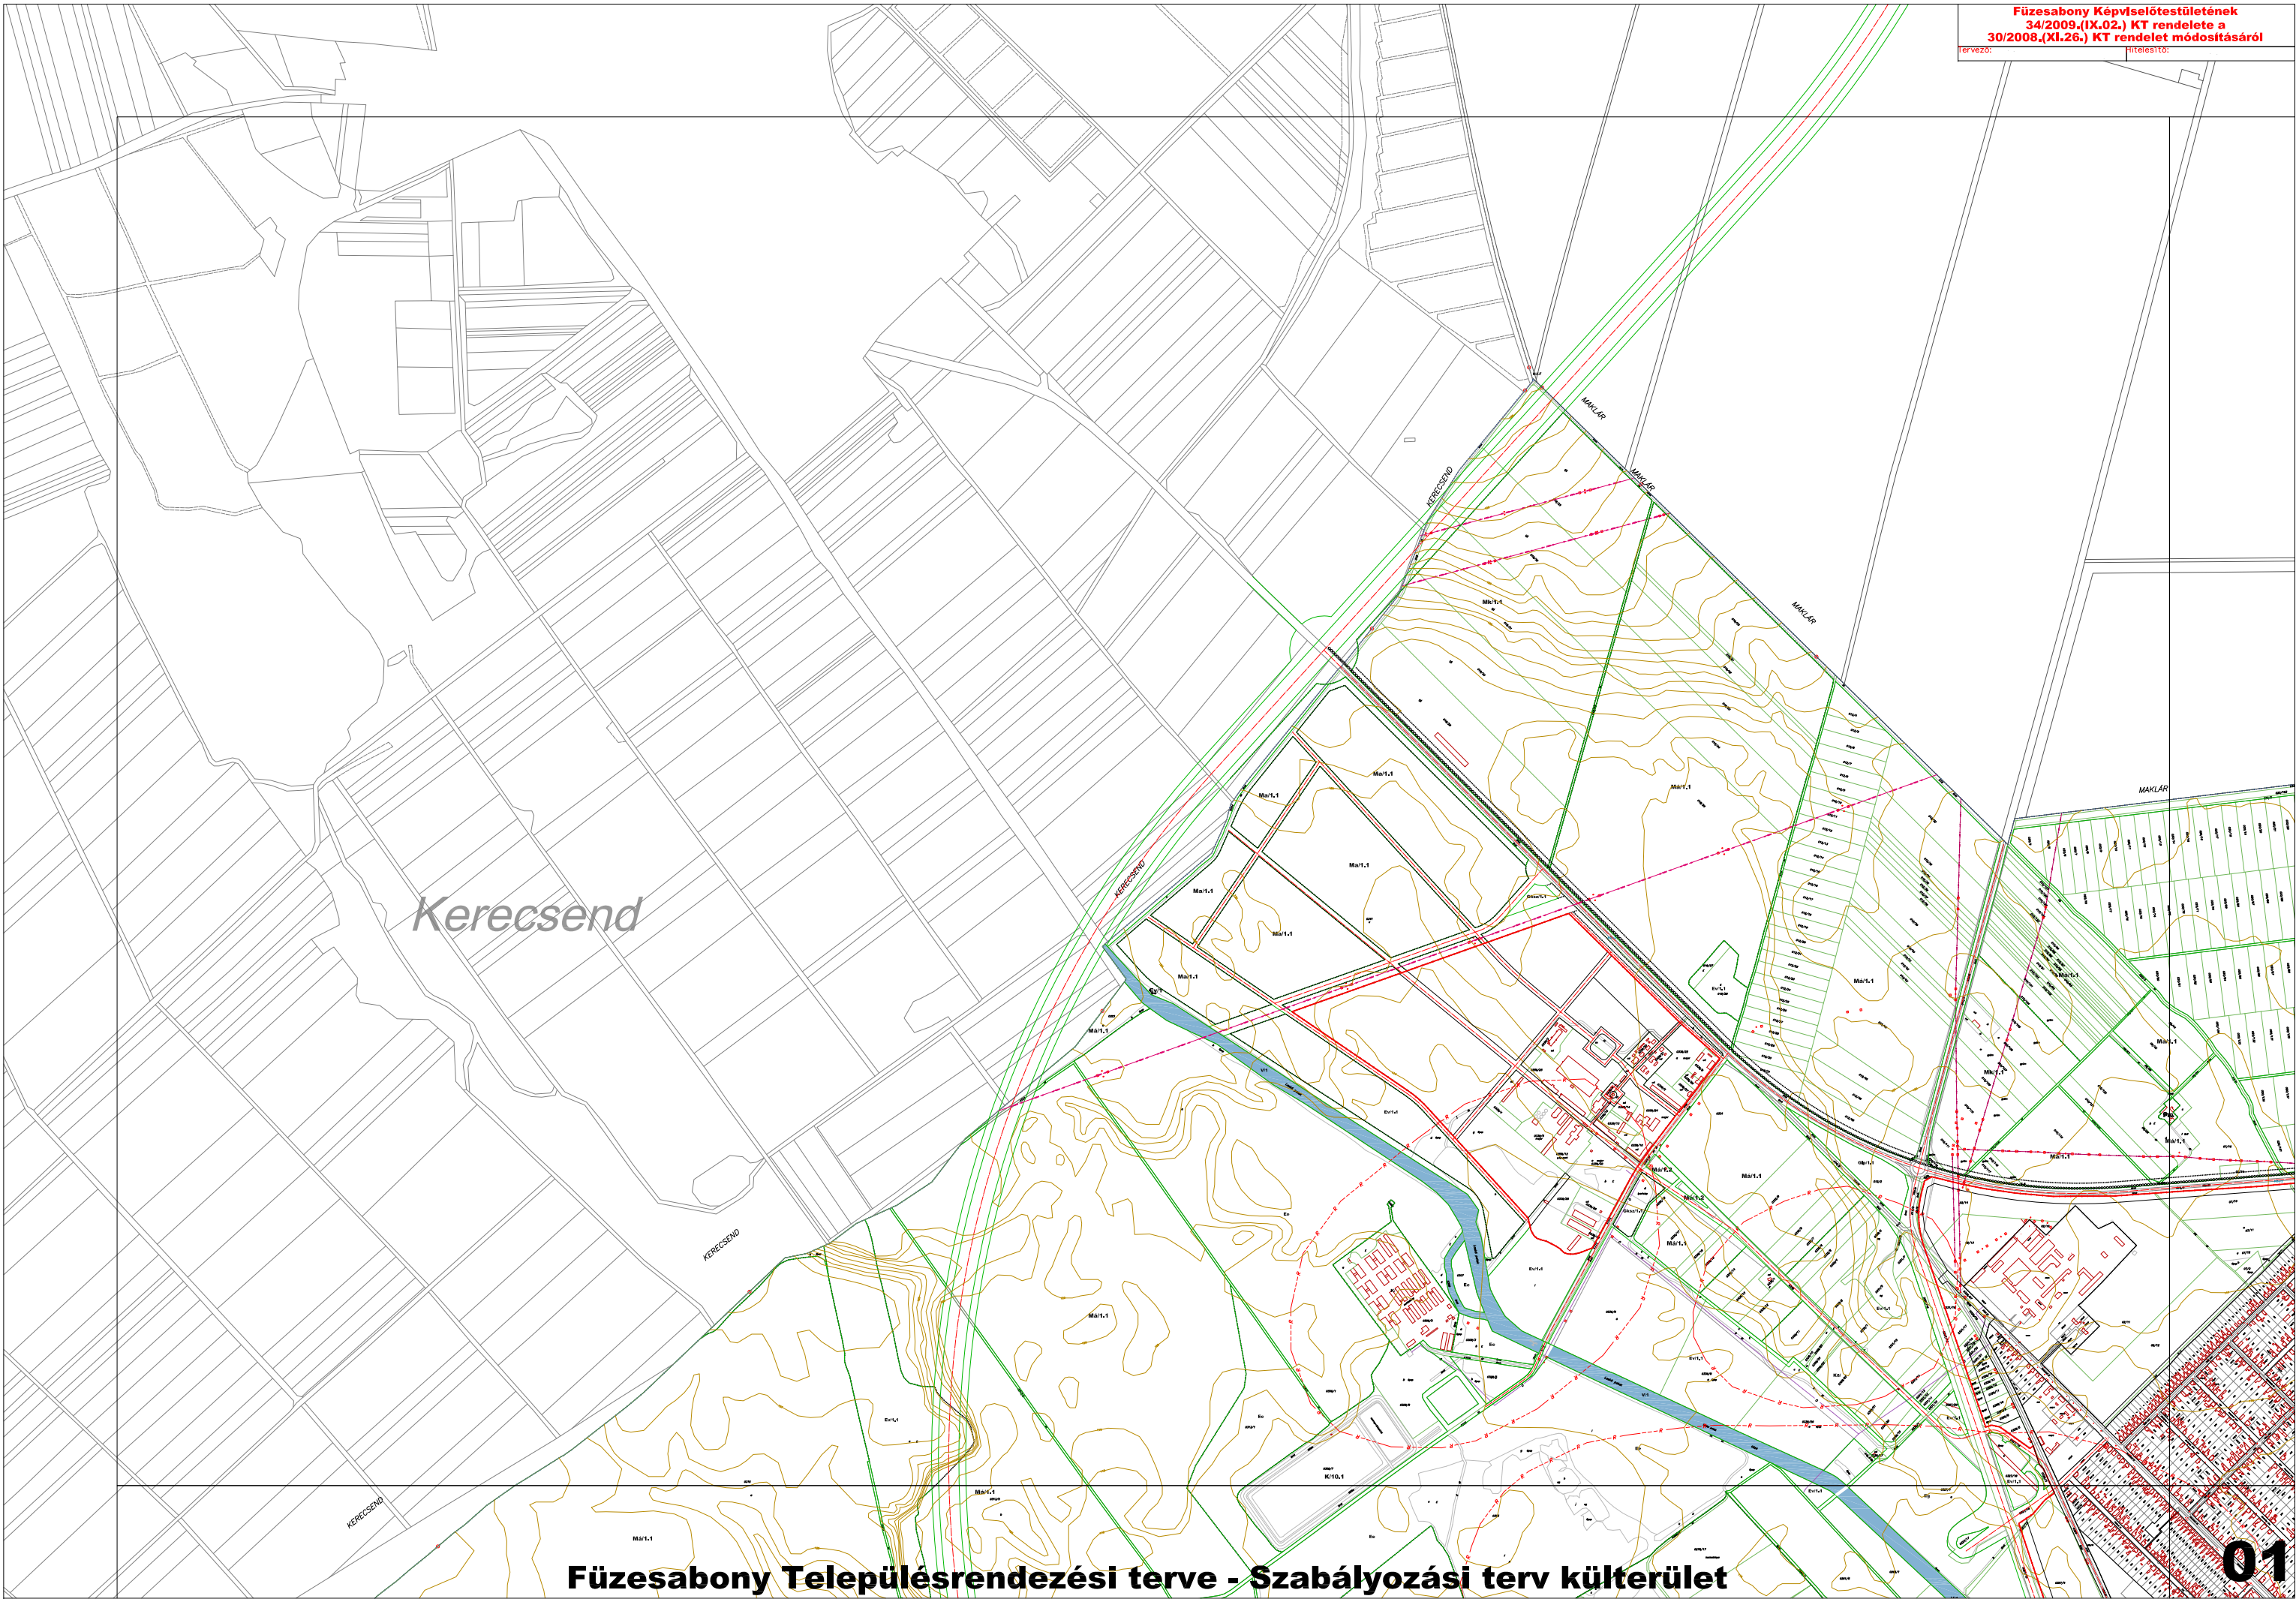

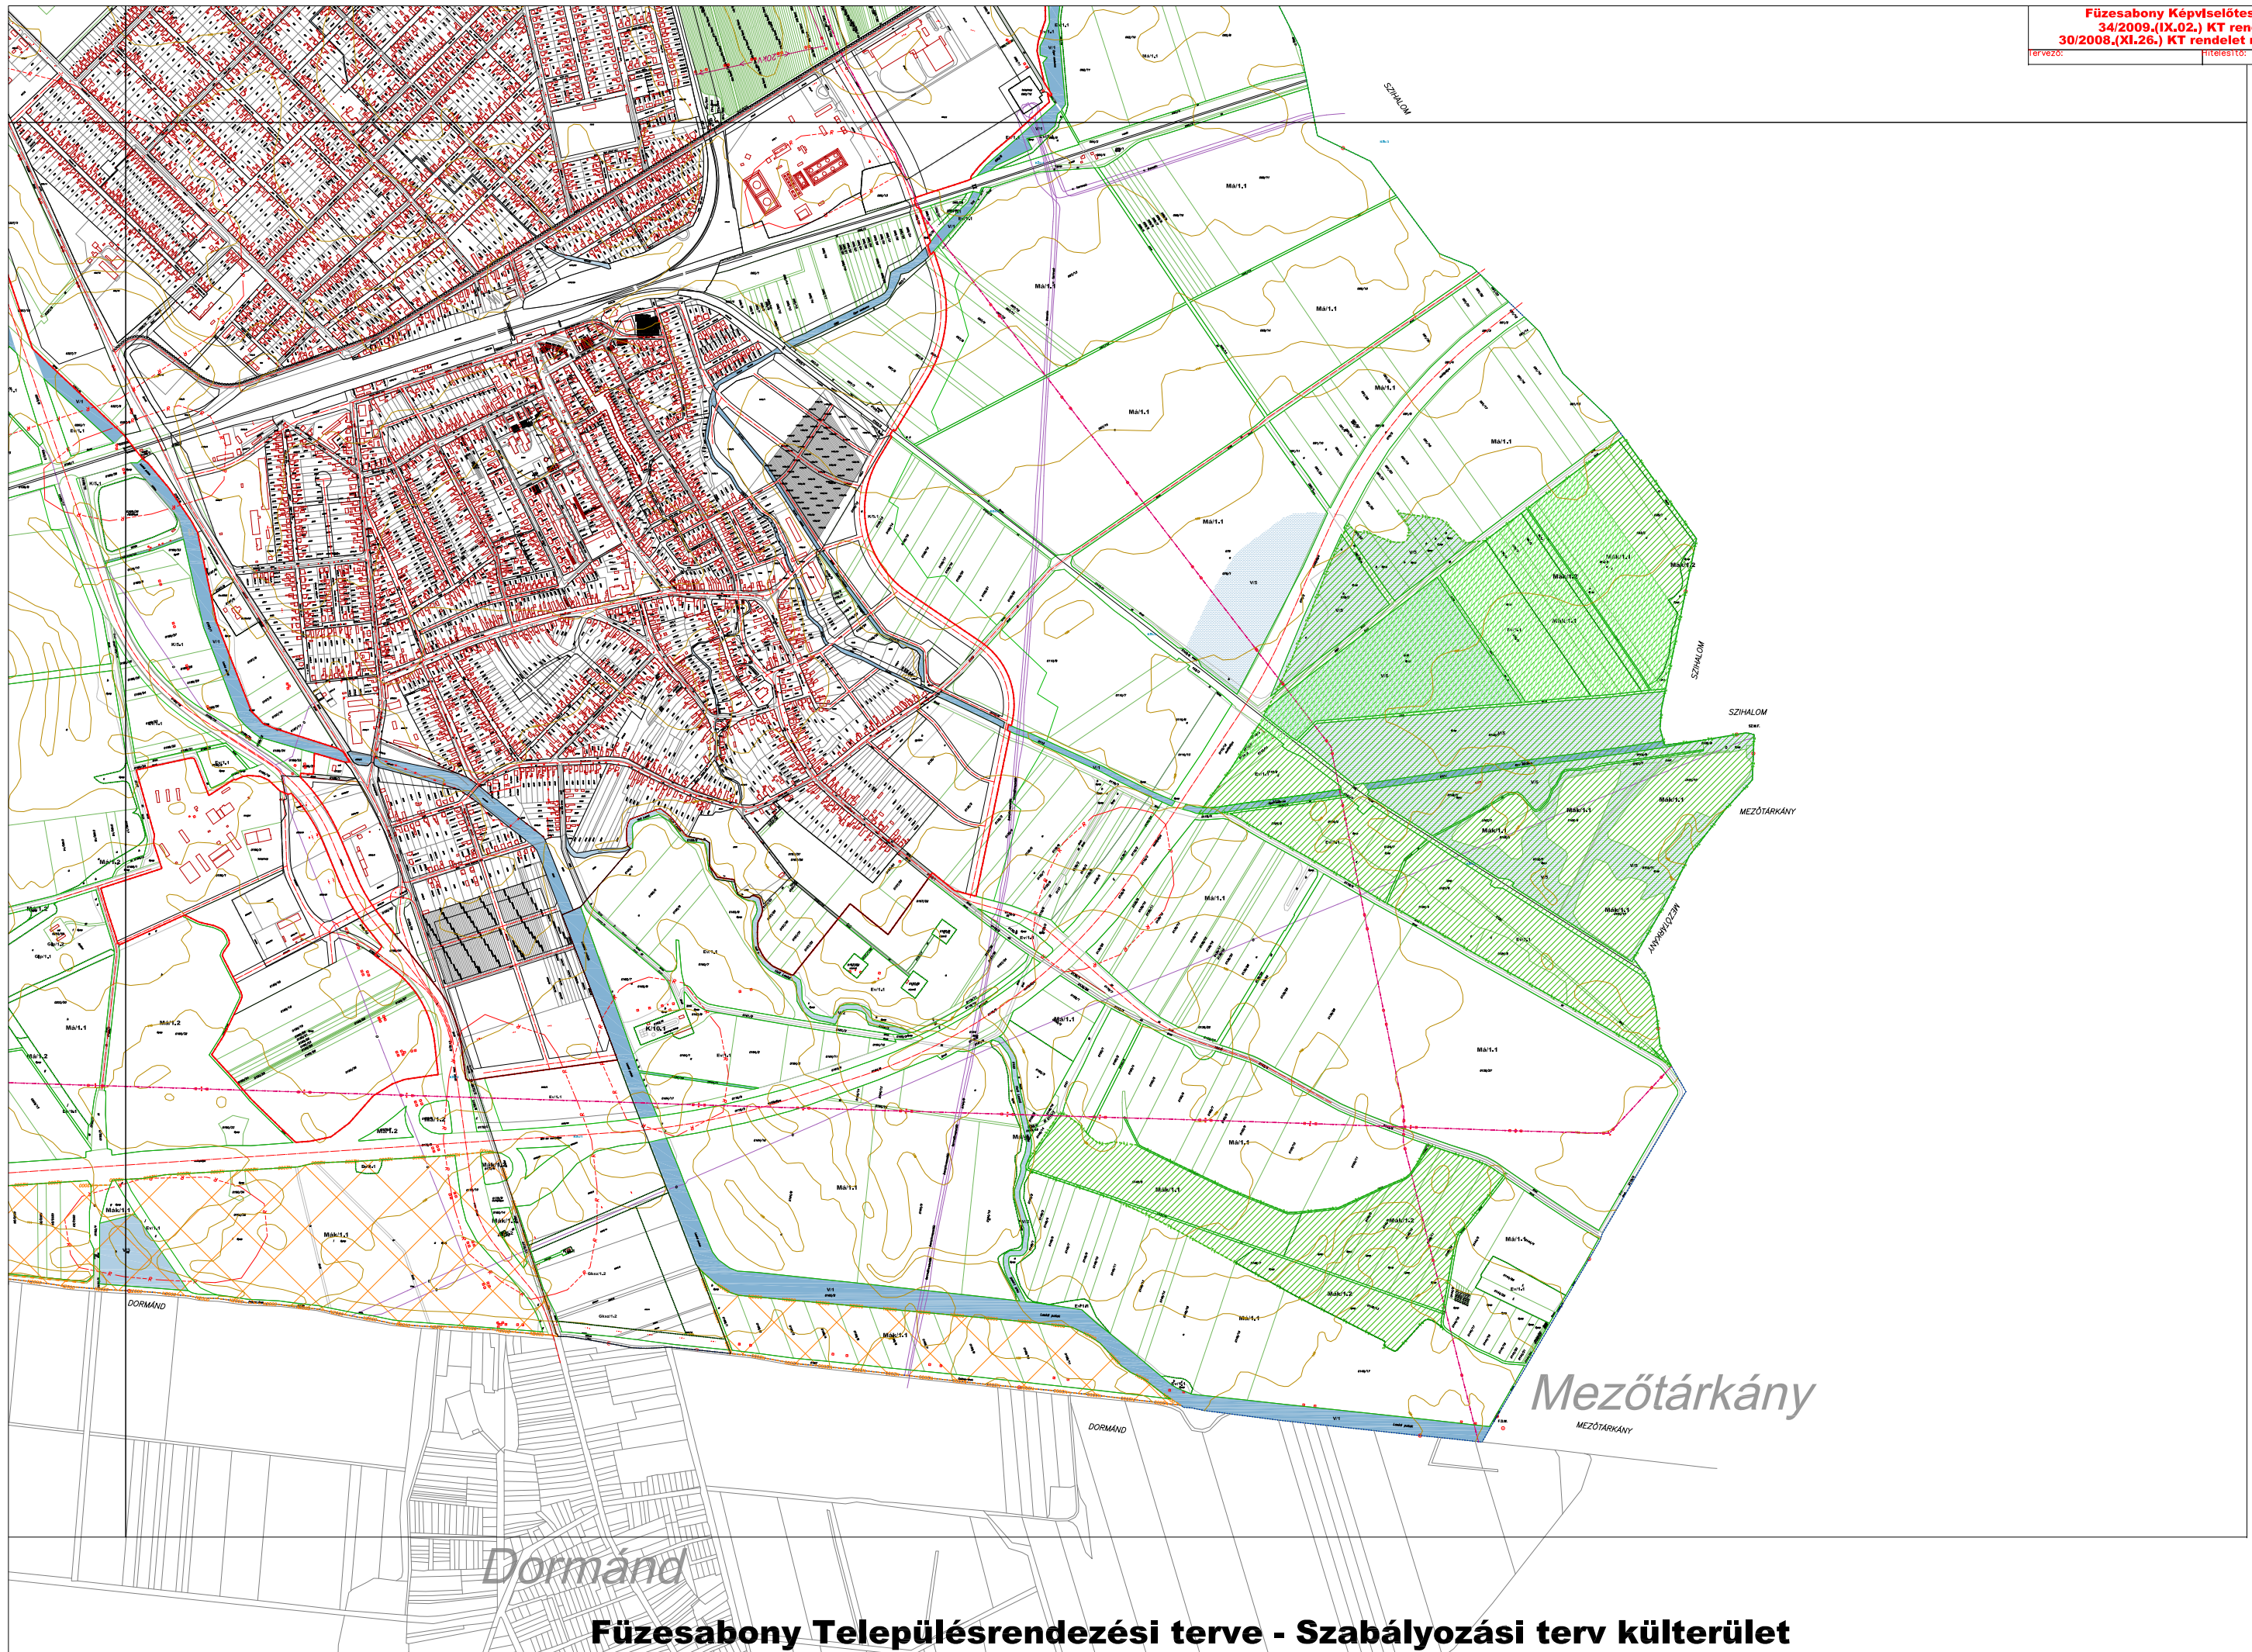


Dormánd

Mezőtárkány

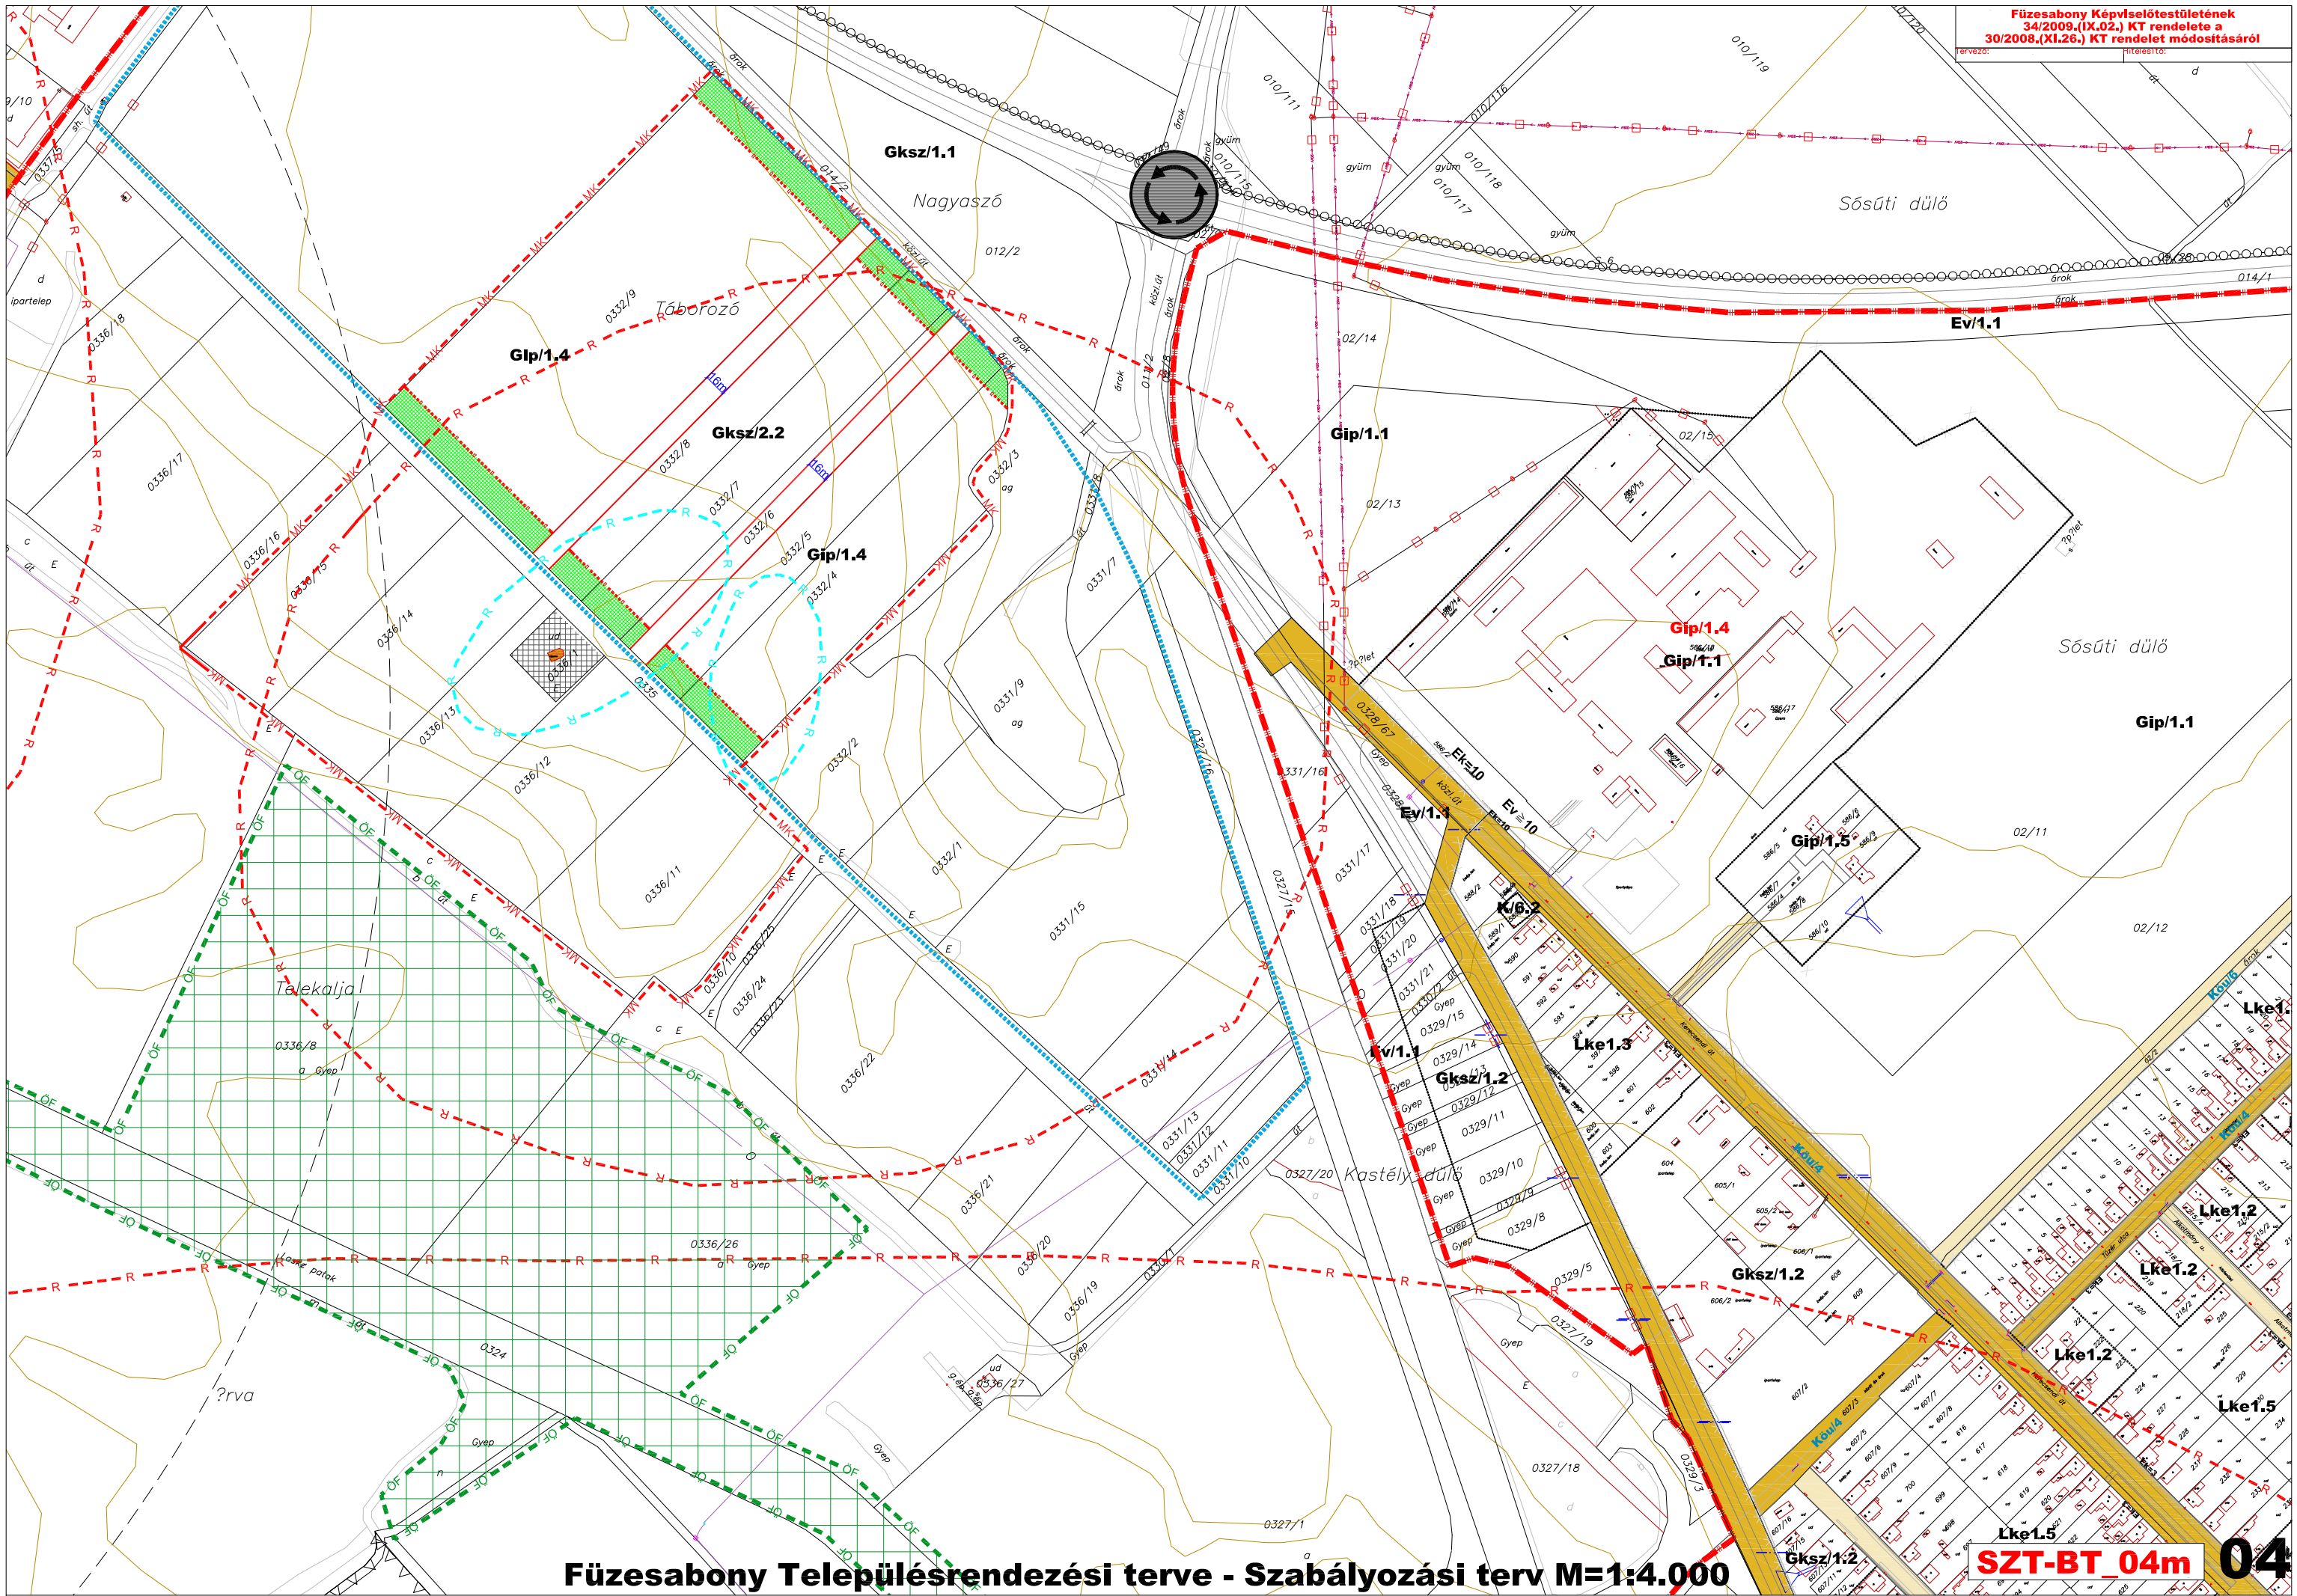

Kerecsend

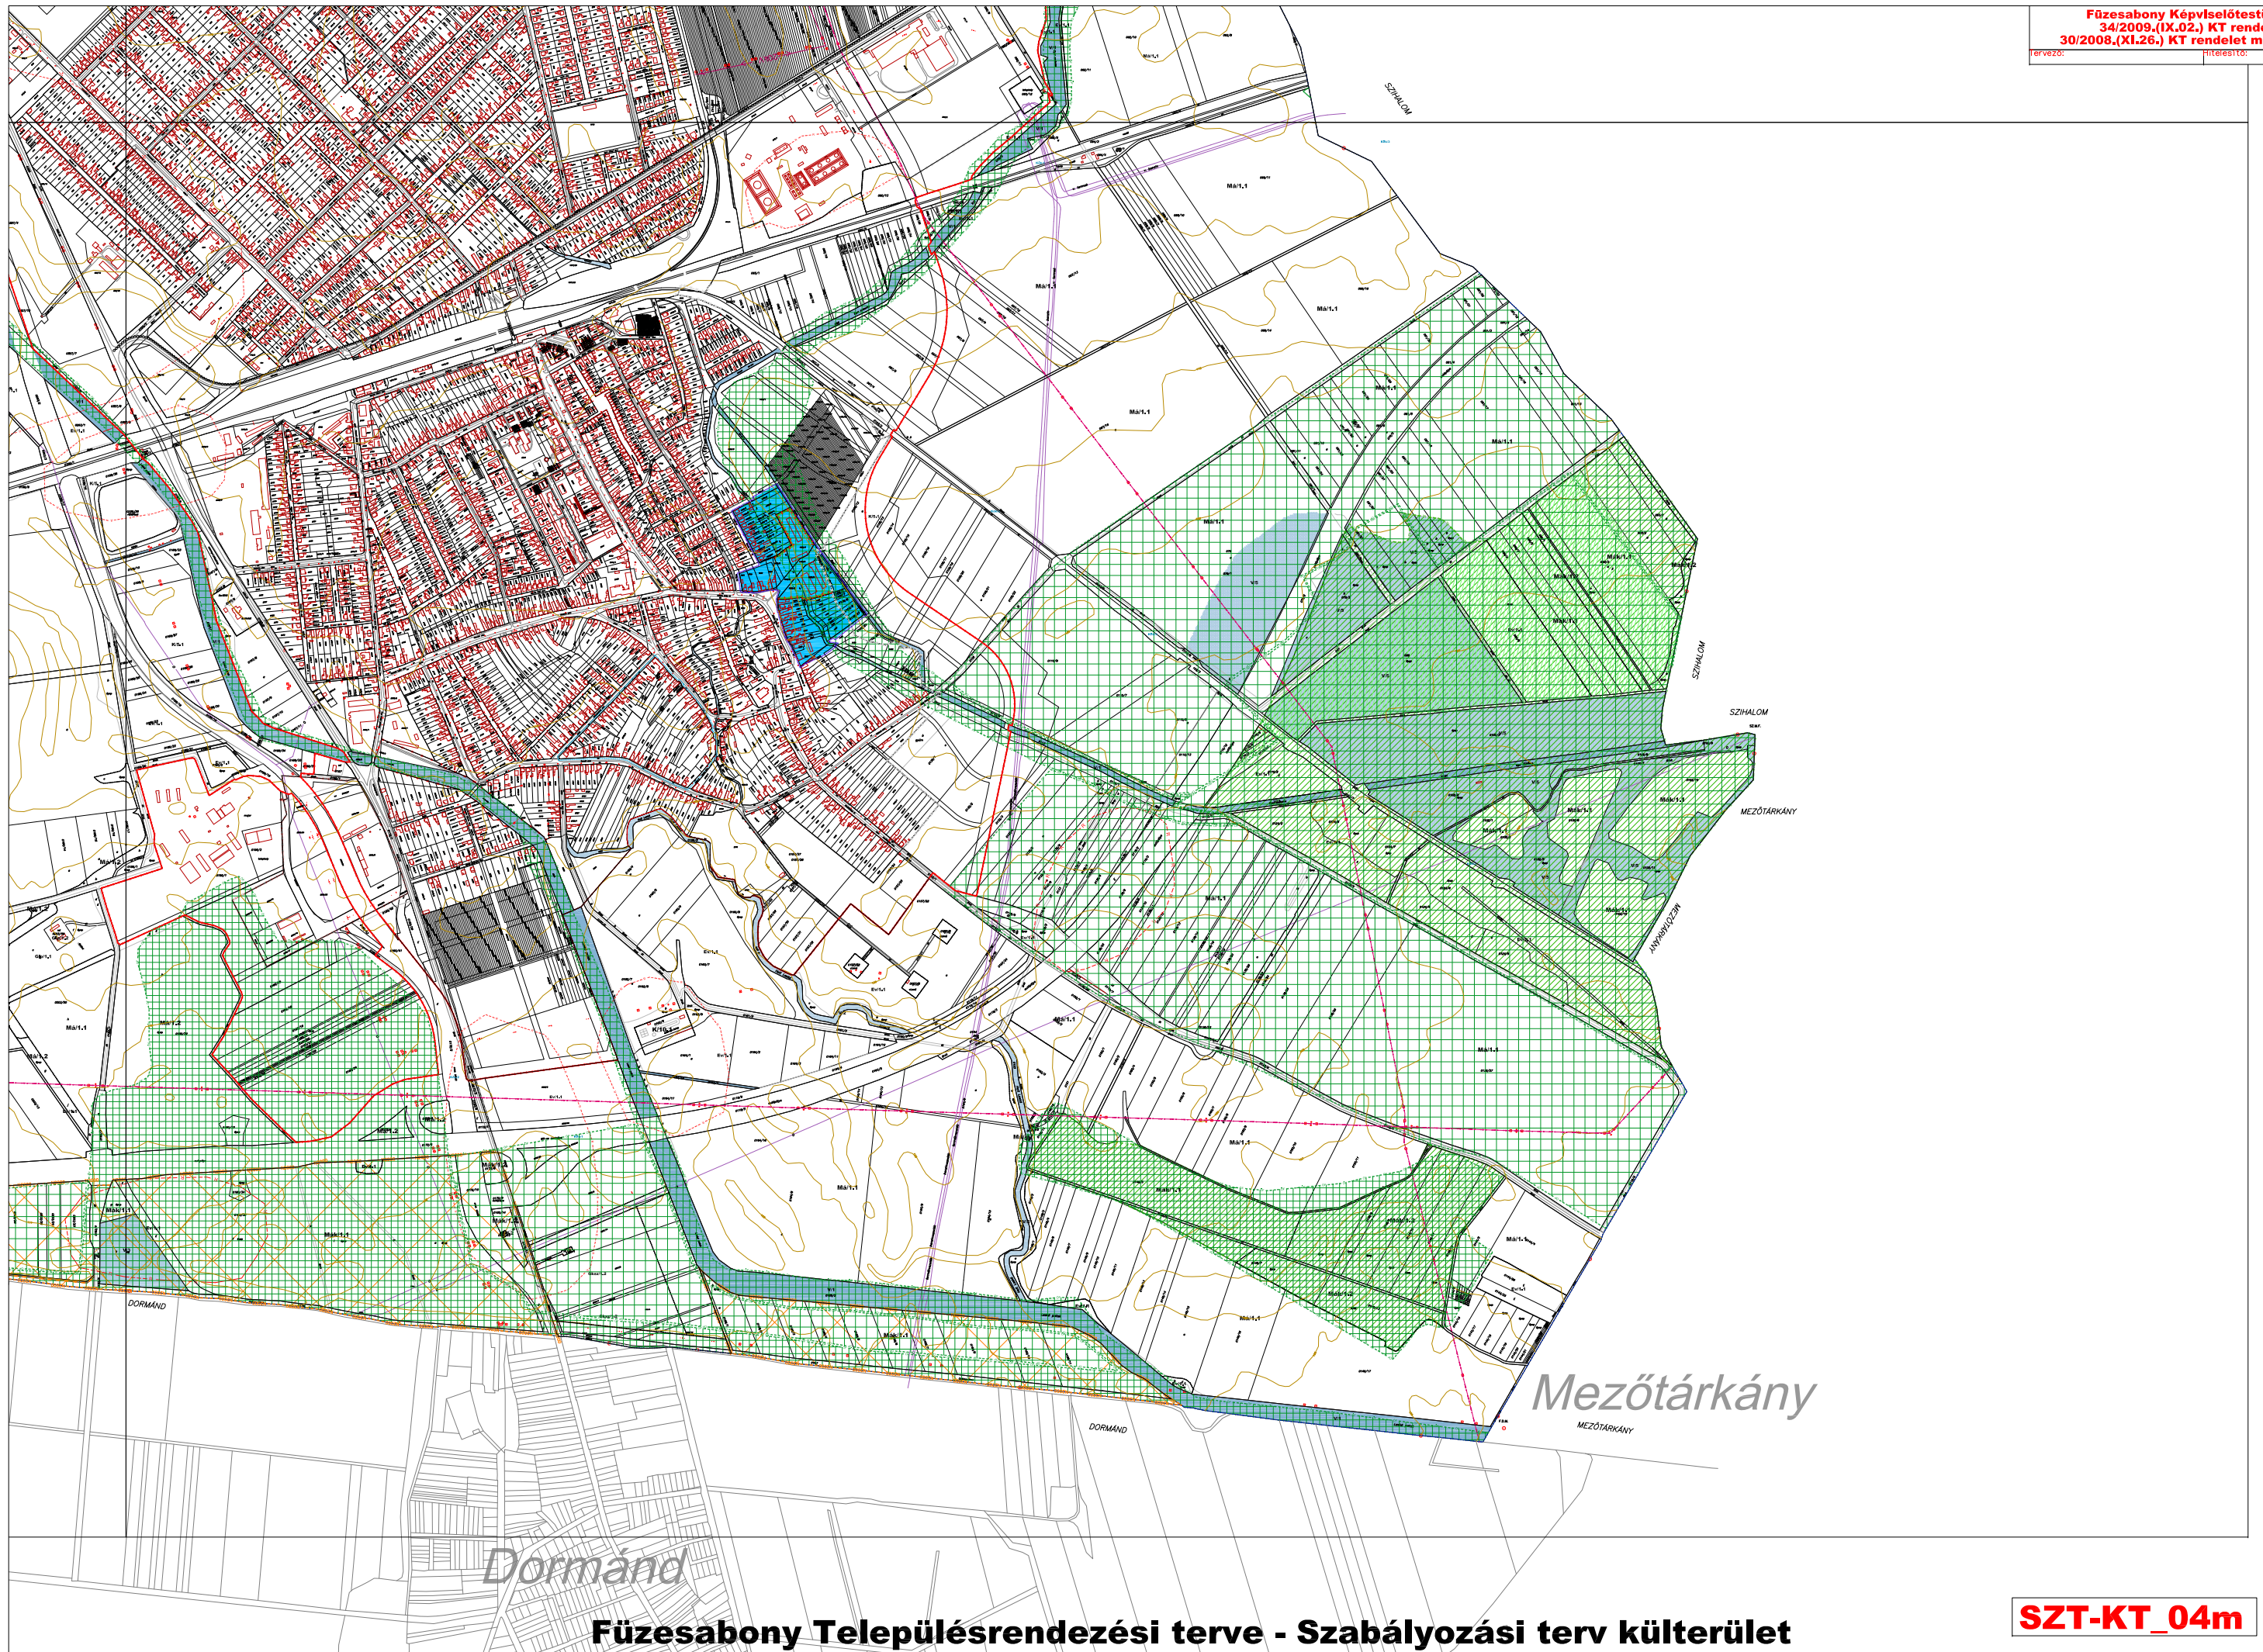

Dormánd

Mezőtárkány